


План-схема района расположения ДОУ, пути движения транспортных средств и детей

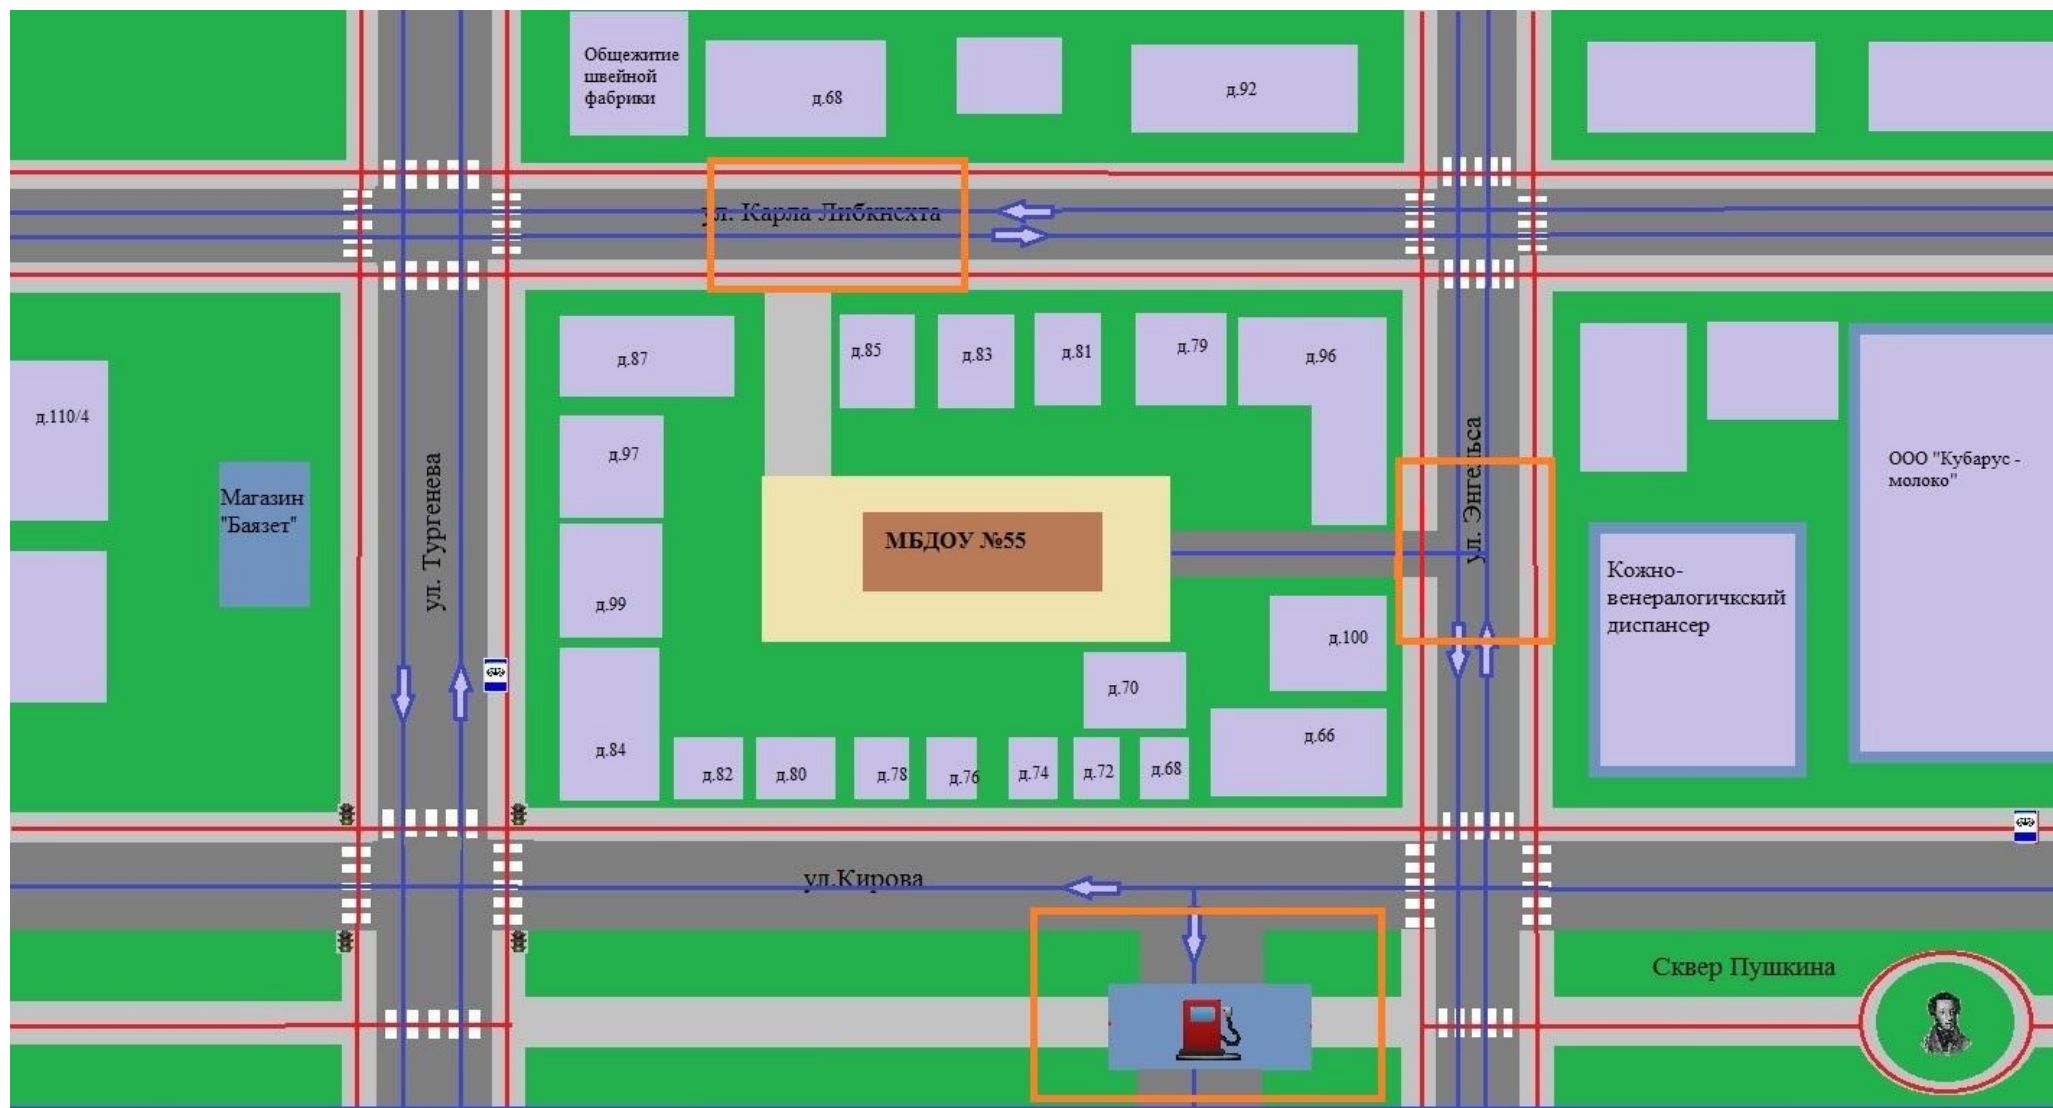

-  - движение транспортных средств
-  - движение детей в (из) ДОУ
-  - тротуар
-  - проезжая часть
-  - жилая застройка
-  - опасные участки